

附图：




附图 1 项目地理位置图




附图2 项目周边关系图




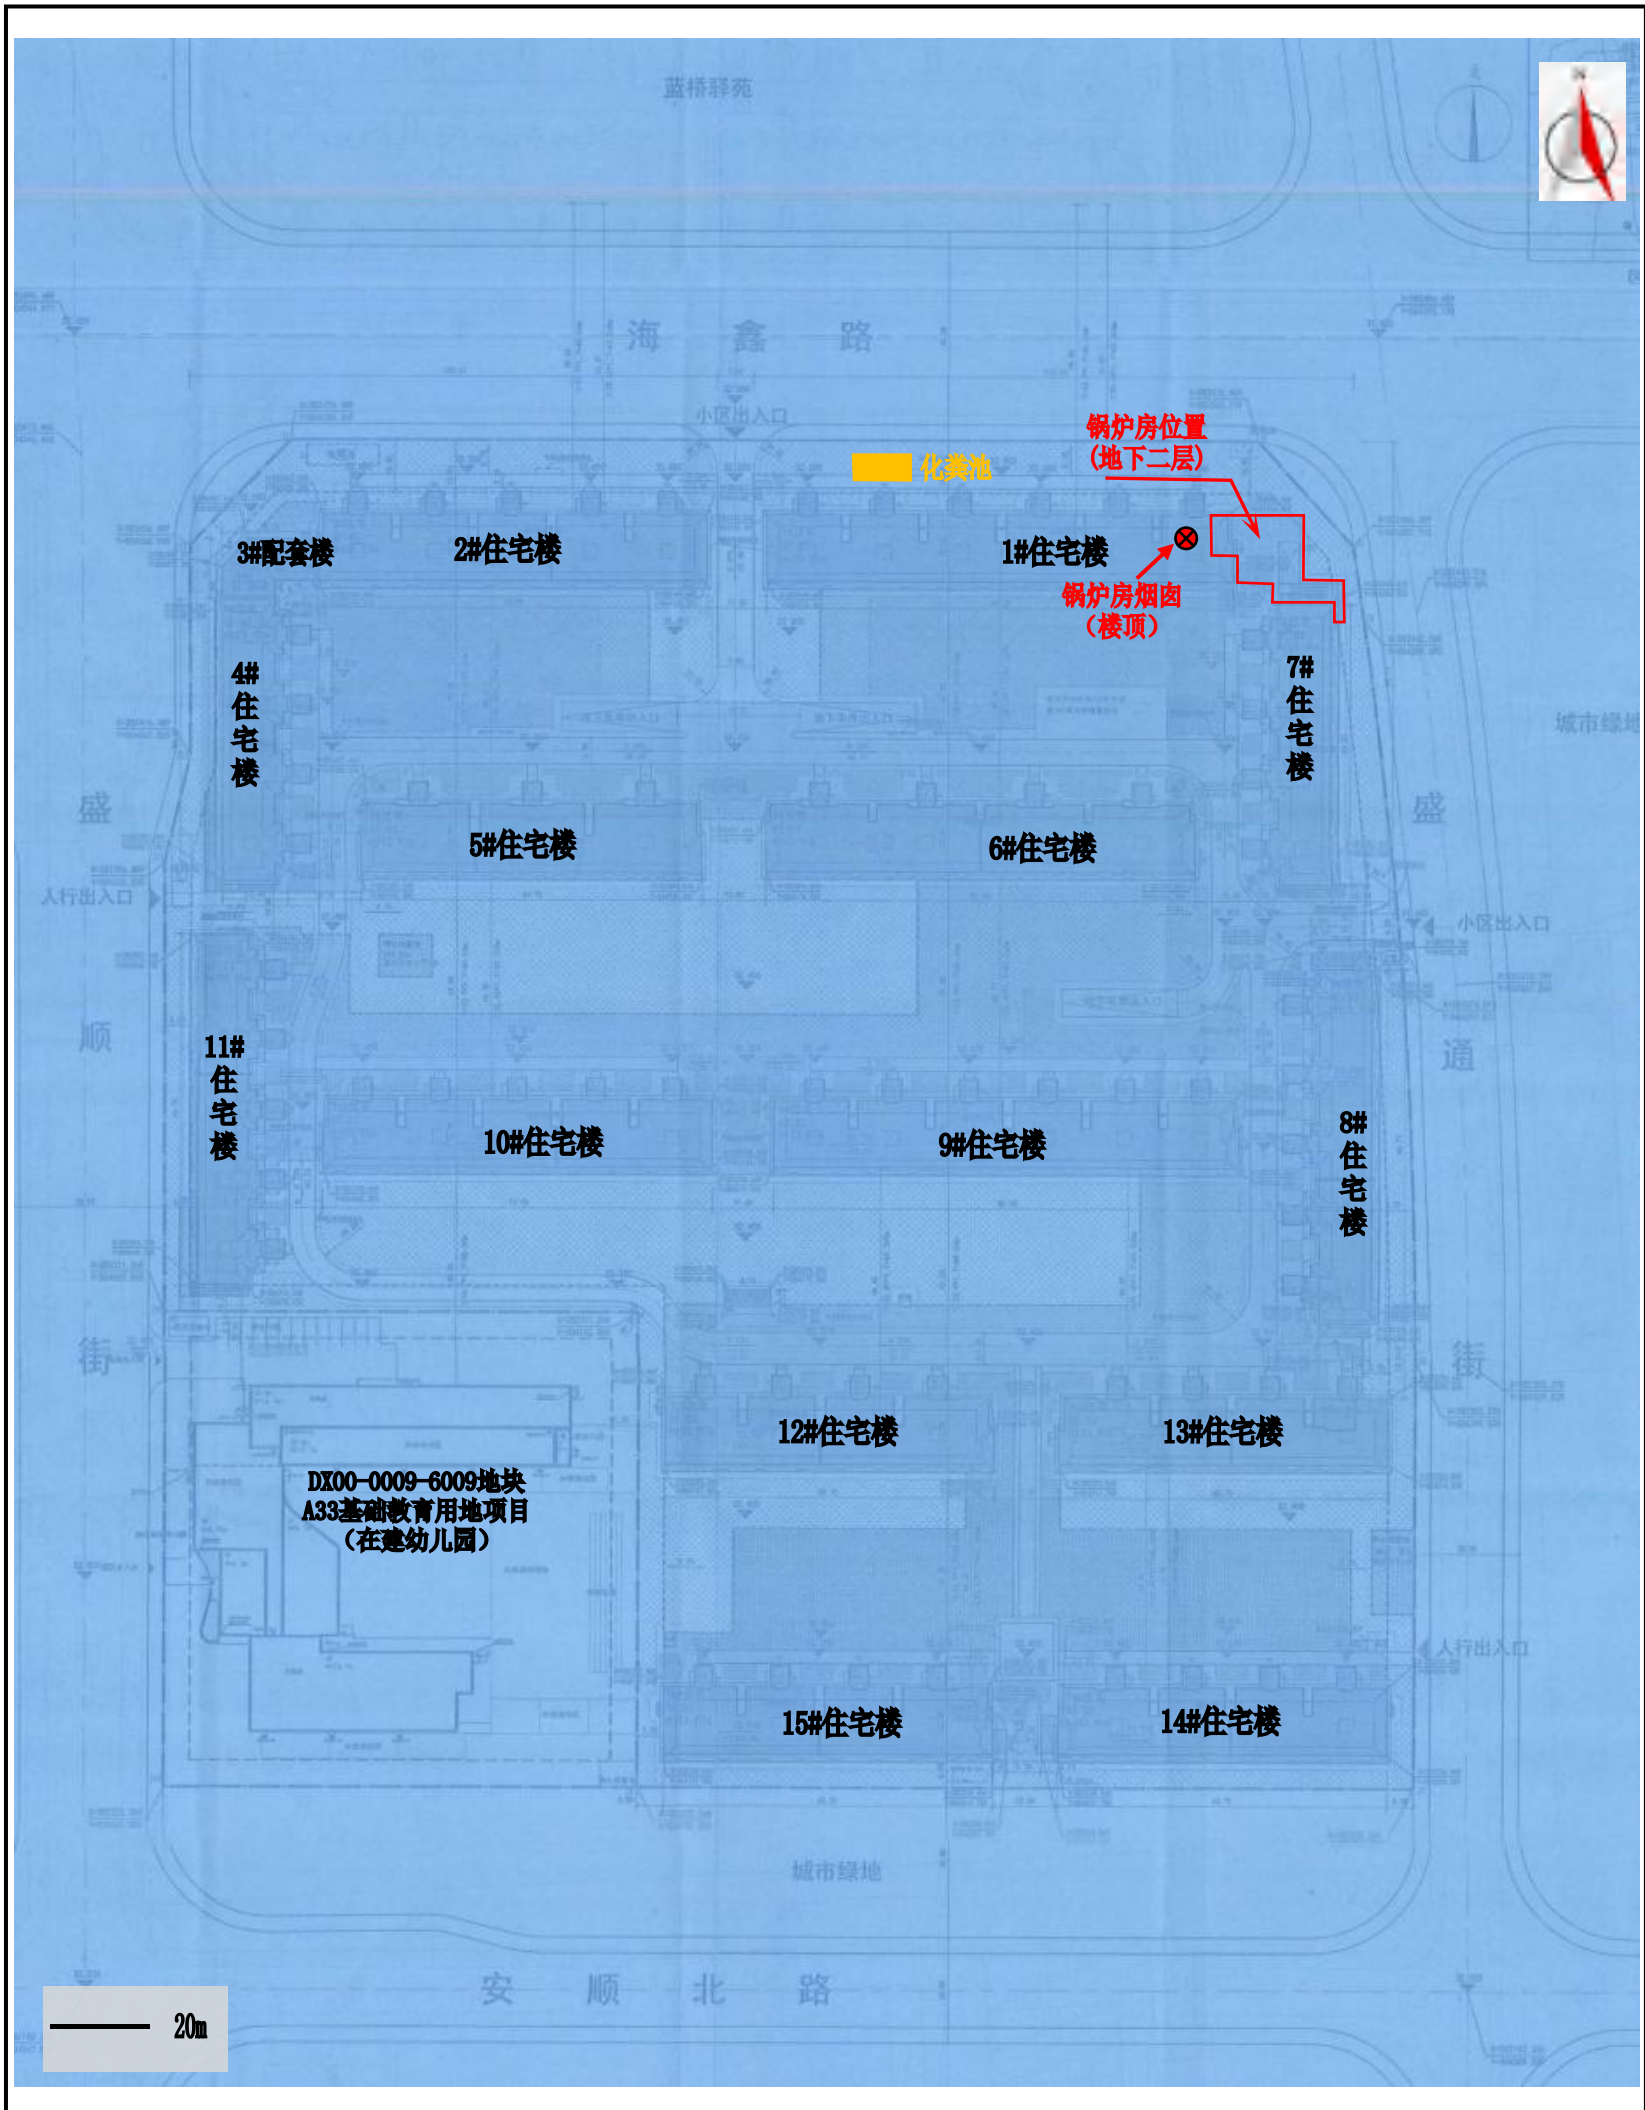

附图 3 锅炉房在地块中的位置图

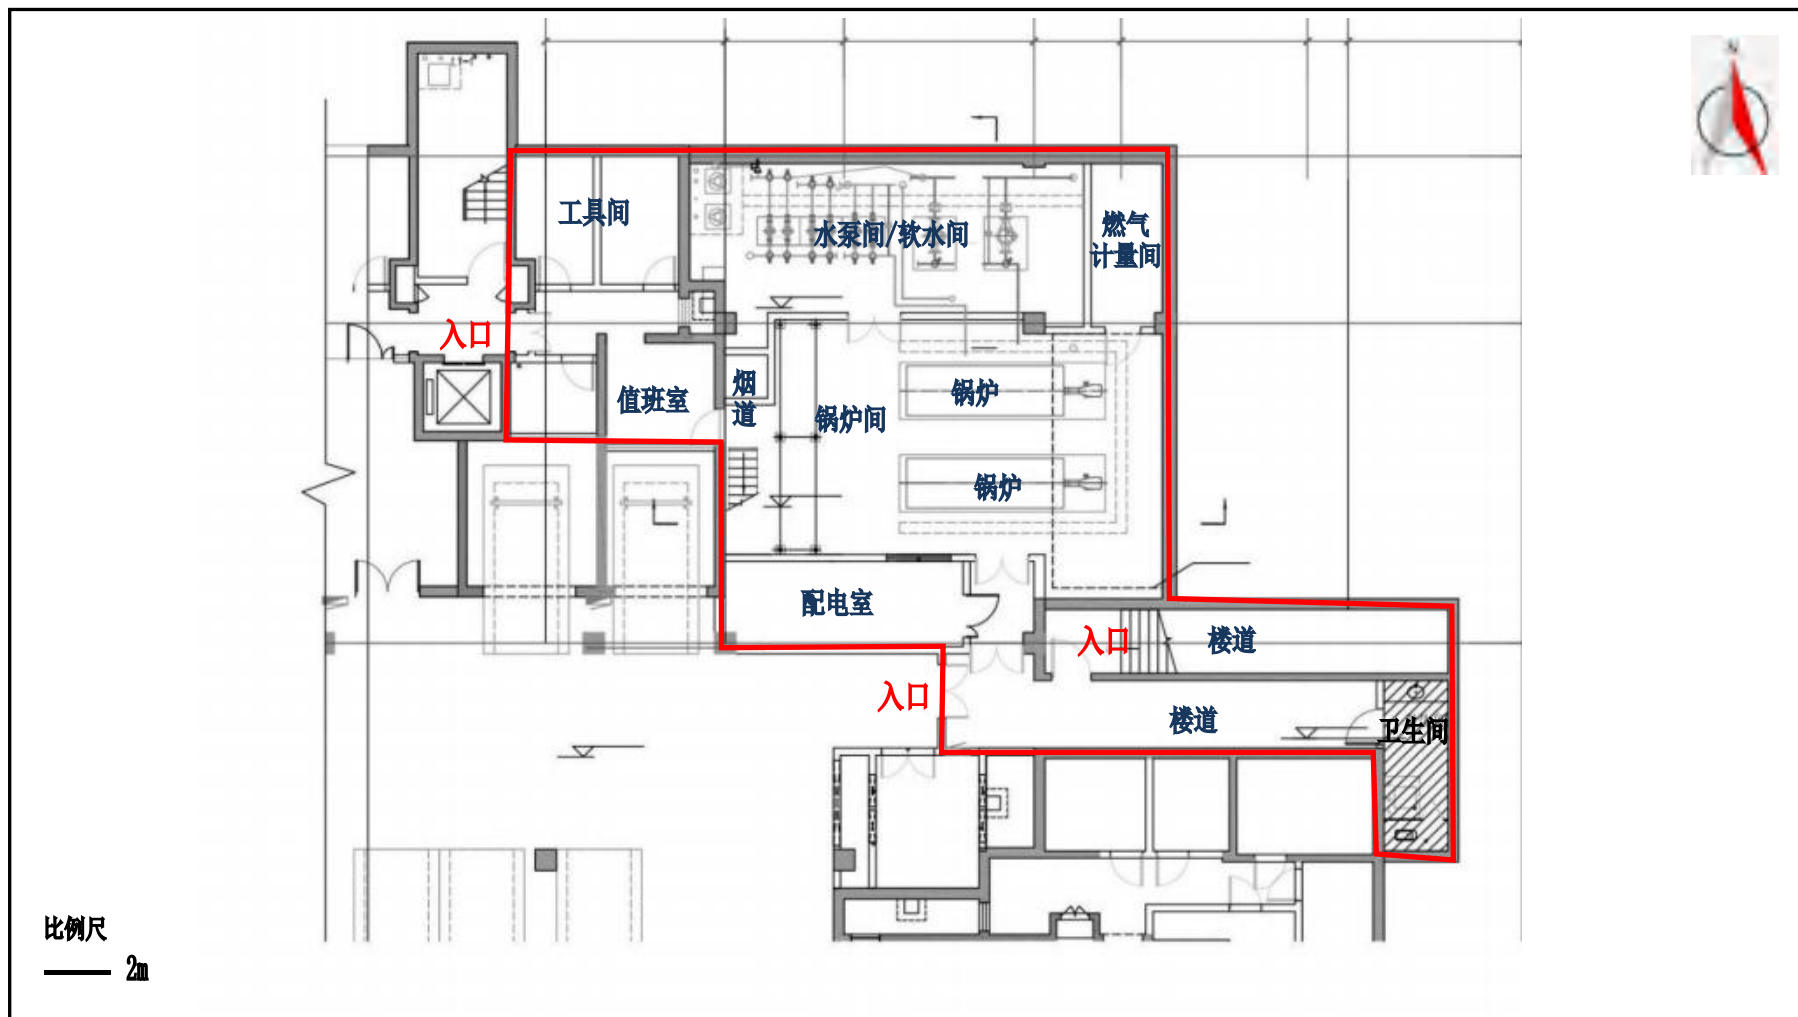


附图 4 锅炉房平面布置图

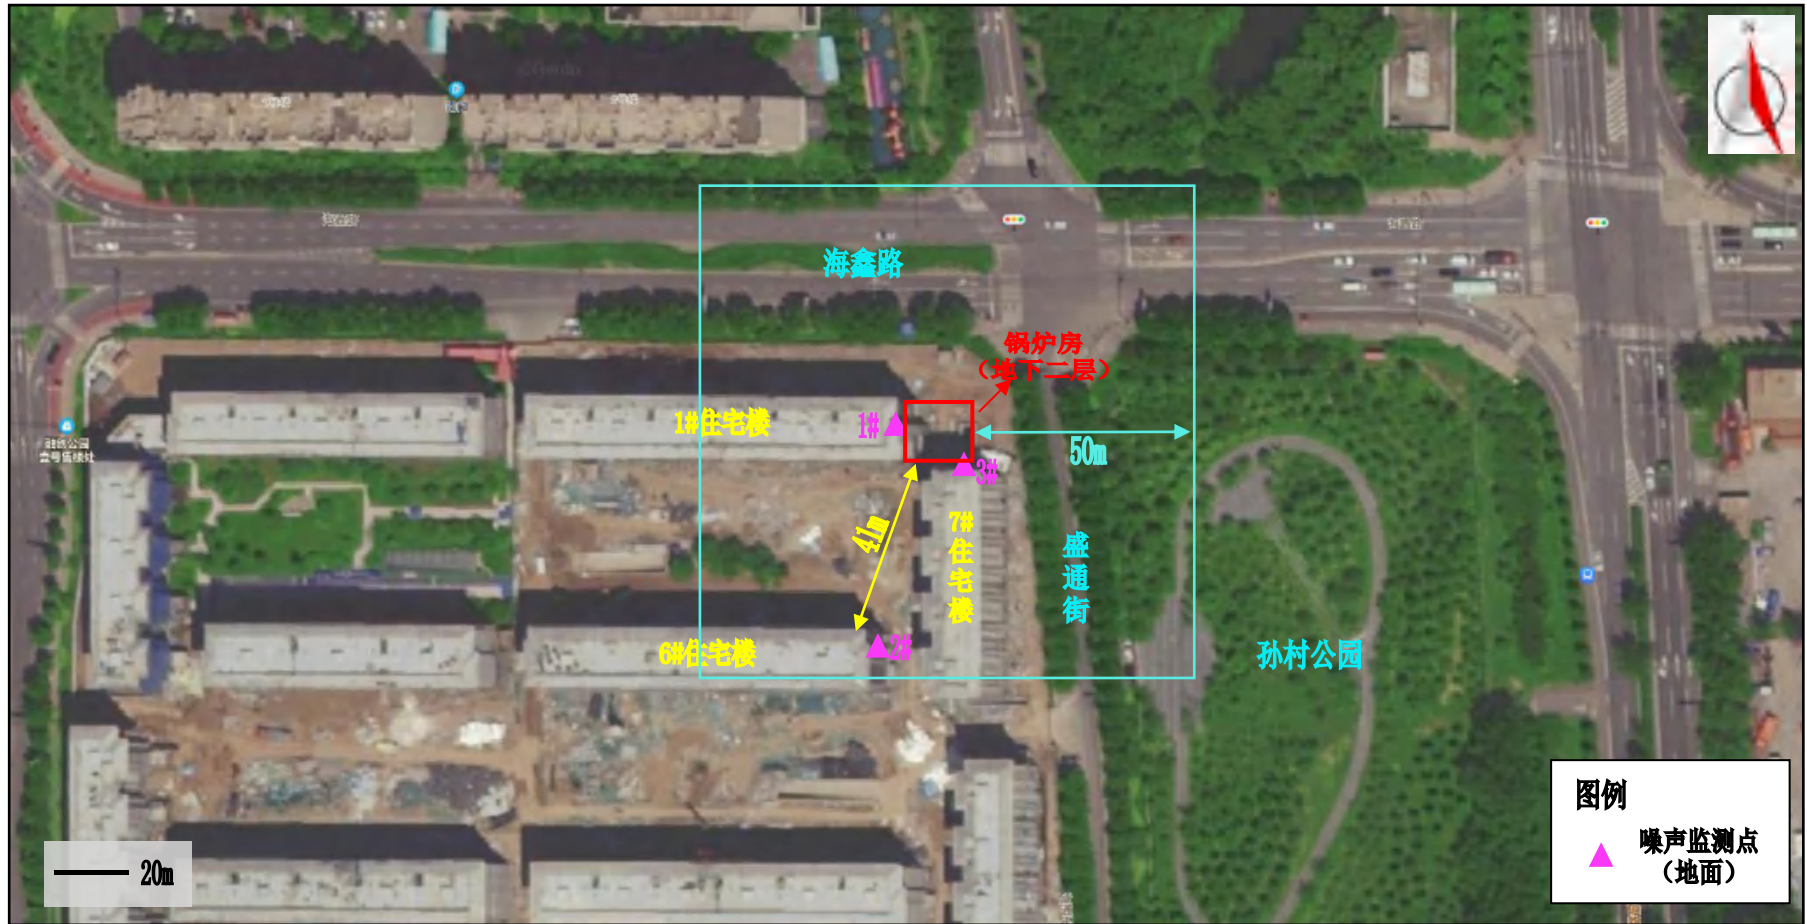

附图 5 噪声监测点和声环境保护目标示意图



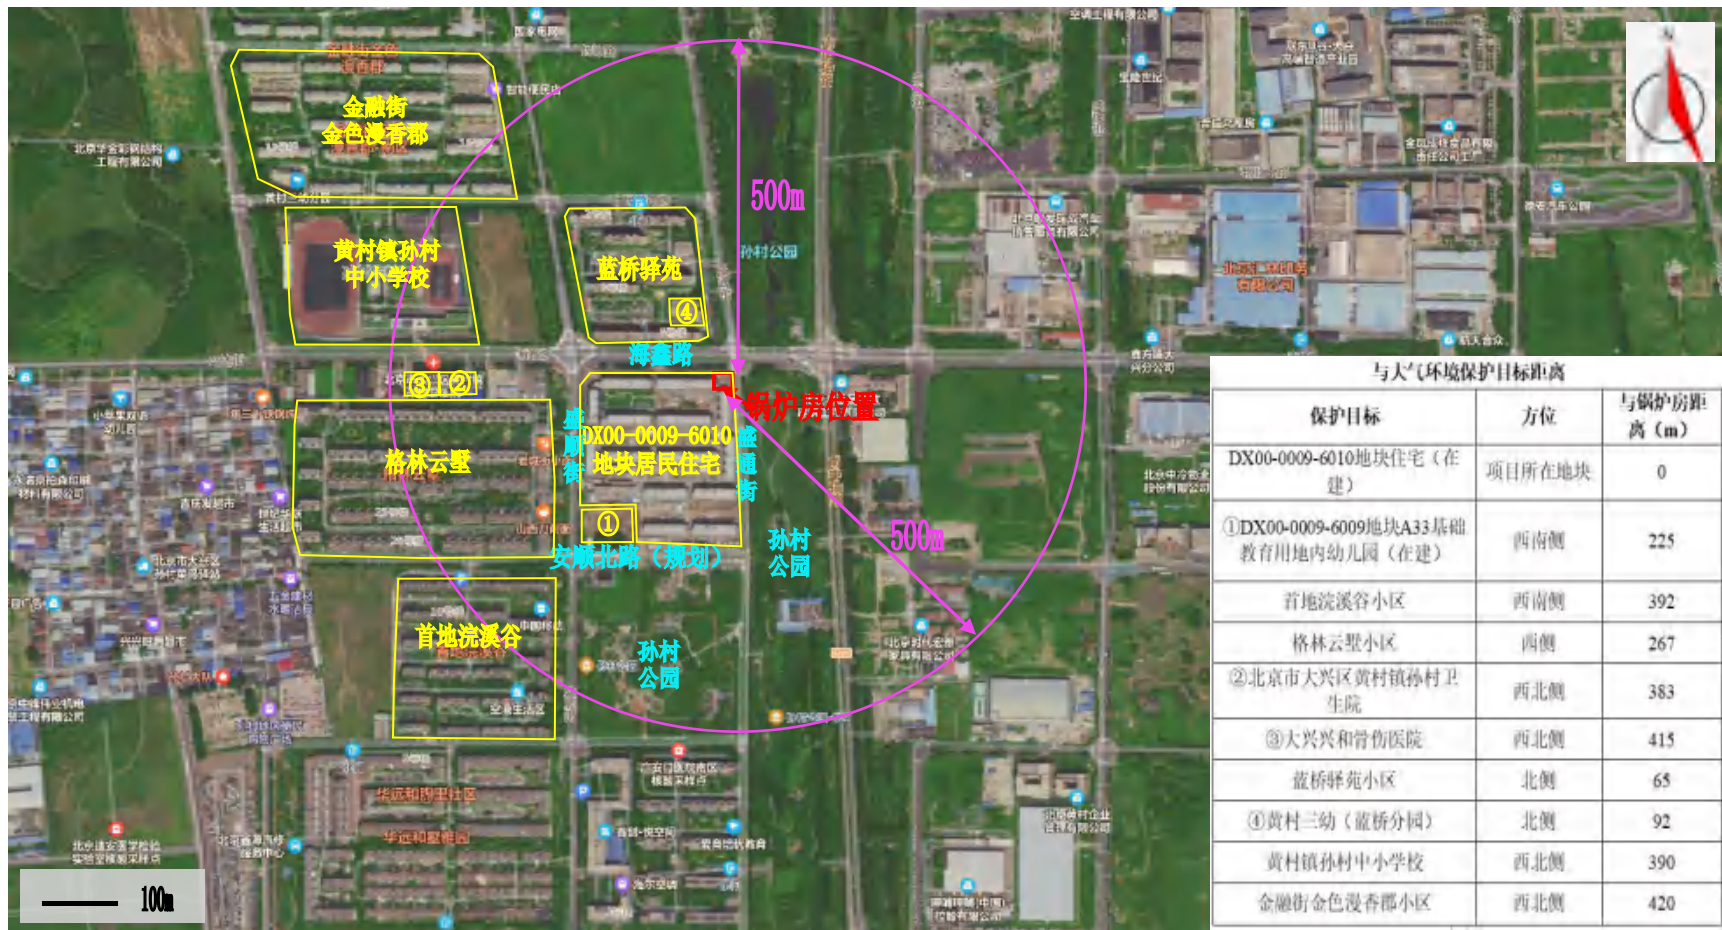

附图6 大气环境保护目标示意图